

EXTRACTO DE PUBLICACIÓN

PROCESO ADMINISTRATIVO DE TITULARIZACIÓN NO. TABM- FI-005-2022, DE BIEN MOSTRENCO EN EL SECTOR DE CRUZPAMBA.

PETICIONARIO: LEONCIO BOLÍVAR GÓMEZ NIETO

TIPO DE BIEN: URBANO

UBICACIÓN: EN EL SECTOR DE CRUZPAMBA DE LA PARROQUIA PALMAS DEL CANTÓN SEVILLA DE ORO.

LINDEROS:

INFORME DE LINDEROS					
LIMITES	DESDE	HASTA	RUMBO (GMS)	DISTANCIA (M)	COLINDANTES NOMBRES Y APELLIDOS
NORTE	1	2	S56°41'12" E	87.39	HERIBERTO HERAS HERAS
	2	3	N41°52'27" E	32.00	
	3	4	S59°32'21" E	44.14	
ESTE	4	5	S47°22'34" W	32.54	GERARDO GÓMEZ NIETO
SUR	5	6	S41°43'20" W	30.50	MATILDE LÓPEZ (CAMINO PÚBLICO AL MEDIO)
ESTE	6	7	N65°43'48" W	17.79	
OESTE	7	8	N58°28'3" W	40.26	
	8	9	N52°11'55" W	31.90	
	9	10	N60°0'37" W	44.02	
	10	1	N50°7'46" E	33.43	ENRIQUE CASTRO MOLNA
Área: 5378.68m ²					

Lo cual se comunica a fin de que las personas que eventualmente tuvieren interés o afectaciones en sus derechos por dicho trámite presenten fundamentadamente sus reclamaciones conforme lo señalado en el artículo 172 del Código Orgánico Administrativo.

Particular que pongo a su conocimiento para los fines legales correspondientes. Sevilla de Oro, 09 de marzo de 2022. **F)** Arq. Aida Castañeda Cárdenas
DIRECTORA DE PLANIFICACIÓN Y ORDENAMIENTO TERRITORIAL DEL GOBIERNO AUTÓNOMO DESCENTRALIZADO MUNICIPAL DE SEVILLA DE ORO.

LEVANTAMIENTO TOPOGRÁFICO E INFORME DE LINDERACIÓN

PLANO DE UBICACION


POSESIONARIO: LEONCIO BOLIVAR GOMEZ NIETO		CÉDULA N.º: 010126584-1 030088553-0	CLAVE CATASTRAL:
CONYUGUE: LILIA MAGDALENA MOSQUERA GOMEZ		CORREO ELECTRÓNICO: madeleygomez13@gmail.com	TELÉFONO DE CONTACTO: 073012379
DIRECCIÓN ACTUAL DE DOMICILIO: CRUZ PAMBA			



UBICACIÓN GEOGRÁFICA

DATOS TECNICOS

PROVINCIA: AZUAY	CANTÓN: SEVILLA DE ORO	FECHA: 20/04/2021	ESCALA: 1/1000
PARROQUIA: PALMAS	SECTOR-BARRIO: CRUZ PAMBA	ALTITUD MEDIA: 2360 M.S.N.M.	SUPERFICIE: 0.5378 Ha

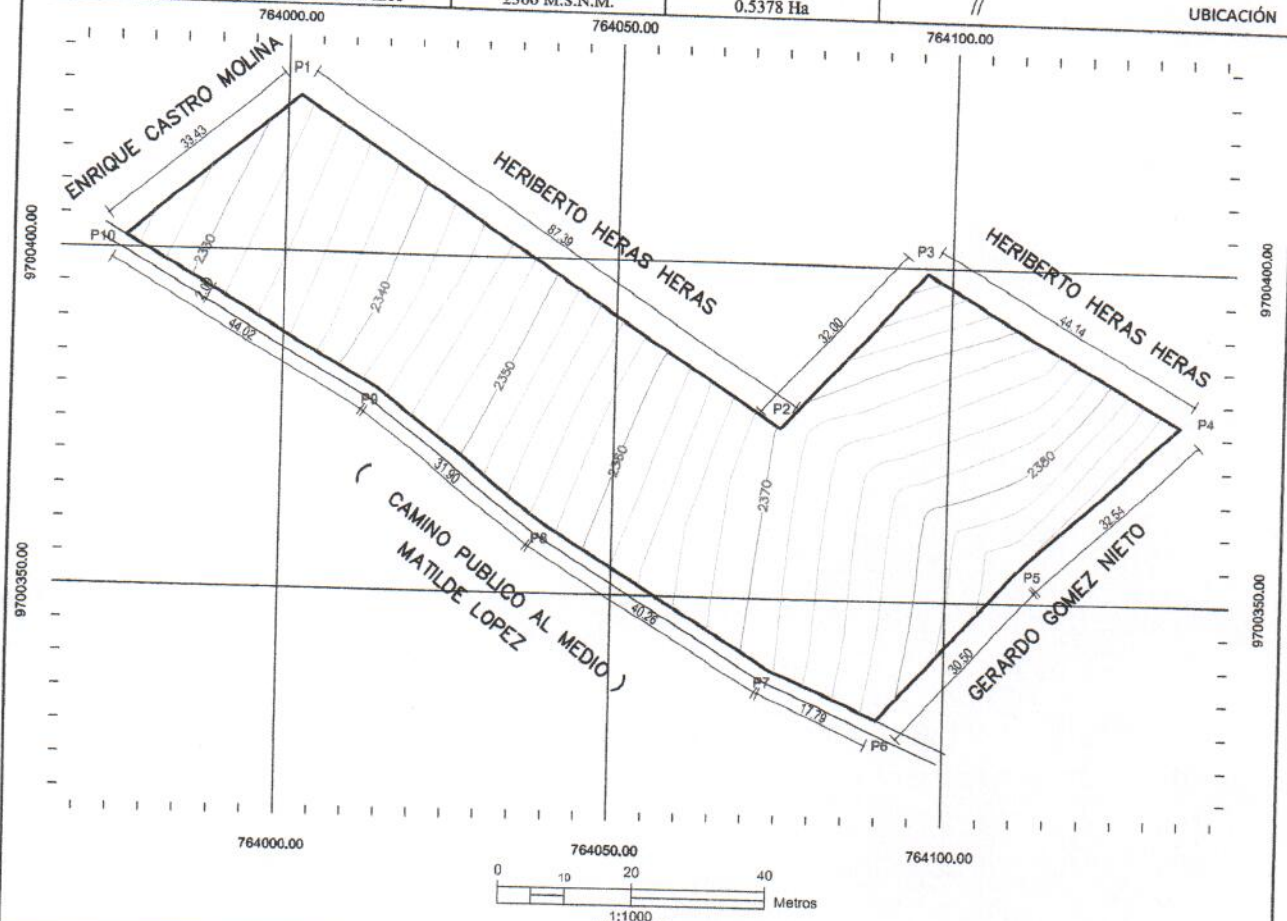

INFORME DE LINDERACION Y CUADRO DE COORDENADAS		DESDE	HASTA	DISTANCIA	RUMBO	VERT.	COORDENADAS	
LIMITES	COLINDANTE						X	Y
NORTE	HERIBERTO HERAS HERAS	1	2	87.39	S 56°41'12" E	P1	764001.93	9700423.35
		2	3	32.00	N 41°52'27" E	P2	764074.96	9700375.35
ESTE	GERARDO GOMEZ NIETO	3	4	44.14	S 59°32'21" E	P3	764096.32	9700399.18
		4	5	32.54	S 47°22'34" W	P4	764134.37	9700376.80
SUR	MATILDE LOPEZ (CAMINO PÚBLICO AL MEDIO)	5	6	30.50	S 41°43'20" W	P5	764110.42	9700354.77
		6	7	17.79	N 65°43'48" W	P6	764090.13	9700332.01
		7	8	40.26	N 58°28'3" W	P7	764073.91	9700339.32
		8	9	31.90	N 52°11'55" W	P8	764039.60	9700360.37
		9	10	44.02	N 60°0'37" W	P9	764014.40	9700379.92
		10	1	33.43	N 50°7'46" E	P10	763976.28	9700401.92
OESTE	ENRIQUE CASTRO MOLINA							

PROFESIONAL:

 ARQ. OSVALDO XAVIER ORTIZ ZUÑA
 SENESCYT: 1029-2017-1831771
 C.R. 030185663-9
 Celular/Convencional: 0990240590/072881080
 Email: osvaldo.ortizuna@gmail.com

SOLICITANTE:

 LEONCIO GOMEZ NIETO
 Cedula N.º: 010126584-1
 NOTA: Los linderos son indicados por el solicitante y/o propietario con la responsabilidad del mismo

REVISIÓN:

 JEFE DE AVALUOS Y CATASTROS

APROBACIÓN:

 DIRECCIÓN DE PLANIFICACIÓN

Matriz Cuenca: Benigno Malo 5-72 entre Calle Larga y Juan Jaramillo 2do Piso Oficina # 206
 Oficinas en: Cuenca - Pante - Sevillas de Oro

Celular/Convencional: 0990240590 / 072881080
 Email: osvaldo.ortizuna@gmail.com