

Memorándum N° TABM- 0021-2025.

Sevilla de Oro, 08 de abril de 2025.

Ingeniero

Marcelo Avecillas

ANALISTA DE LA SECCIÓN DE GESTIÓN DE TECNOLOGÍAS DE LA INFORMACIÓN Y LA COMUNICACIÓN.

De mi consideración:

En cumplimiento de lo dispuesto por el Arq. Diego Javier Rodríguez Cevallos Director de Gestión de Planificación y Ordenamiento Territorial del Gobierno Autónomo Descentralizado Municipal del Cantón Sevilla de Oro, en calidad de funcionario instructor dentro del Proceso Administrativo de Titularización No. GADMSO-FI-004-2025, seguido por la Sra. **María Mercedes Ullaguari Yunga**, se ha dispuesto lo siguiente:

3) Al público se hará saber sobre este proceso mediante la publicación en las redes sociales de la institución y carteles que se colocaran en tres parajes frecuentados del centro urbano de la Parroquia Palmas del Cantón Sevilla de Oro, para lo cual se contara con el apoyo del Jefe de la Unidad de Gestión de Comunicación y Relaciones Públicas del Gobierno Autónomo Descentralizado Municipal del Cantón Sevilla de Oro; y, mediante un aviso en la página web institucional que deberá ser fijado por el término de 10 días, para lo cual se contara con él Analista de la Sección de Gestión de Tecnologías de la información y la Comunicación, del Gobierno Autónomo Descentralizado Municipal del Cantón Sevilla de Oro, a efectos de que presenten sus respectivas reclamaciones conforme lo señalado en el artículo 172 del Código Orgánico Administrativo.

Este trabajo deberá ser realizado al **día siguiente** de recibida esta notificación.

Para este efecto se adjunta el respectivo extracto para su publicación, así como el plano.

Lo cual comunico para los fines legales pertinentes

Atentamente,

F) Ldo. José Luis Berzosa.

SECRETARIO AD-HOC DE LA DIRECCIÓN DE GESTIÓN DE PLANIFICACIÓN Y ORDENAMIENTO TERRITORIAL, DEL GOBIERNO AUTÓNOMO DESCENTRALIZADO MUNICIPAL DEL CANTÓN SEVILLA DE ORO.

Recibido
08/04/2025
16H16
A

EXTRACTO DE PUBLICACIÓN

PROCESO ADMINISTRATIVO DE TITULARIZACIÓN No. GADMSO-FI-004-2025, DE BIEN MOSTRENCO, UBICADO EN EL BARRIO ORIENTAL DON BOSCO, PARROQUIA SEVILLA DE ORO.

PETICIONARIO: MARÍA MERCEDES ULLAGUARI YUNGA

TIPO DE BIEN: URBANO

UBICACIÓN: UBICADO EN EL BARRIO ORIENTAL DON BOSCO, DE LA PARROQUIA Y CANTÓN SEVILLA DE ORO, PROVINCIA DEL AZUAY.

LINDEROS:

Nº	LINDEROS	DESCRIPCIÓN	MEDIDA
1	NORTE	Vía Publica – Calle Benjamín Cárdenas	24.90 m
2	ESTE	Vía Publica – s/n	25.59 m
3	SUR	Tannia Noemi Ramones Soliz	18.21 m
		Aníbal Abdón Cárdenas López	9.22 m
4	OESTE	Aníbal Abdón Cárdenas López	32.04 m

Lo cual se comunica a fin de que las personas que eventualmente tuvieran interés o afectaciones en sus derechos por dicho trámite presenten fundamentada mente sus reclamaciones conforme lo señalado en el artículo 172 del Código Orgánico Administrativo.

Particular que pongo a su conocimiento para los fines legales correspondientes.

Sevilla de Oro, 08 de abril de 2025. **F) Arq. Diego Rodríguez Cevallos DIRECTOR DE GESTIÓN DE PLANIFICACIÓN Y ORDENAMIENTO TERRITORIAL DEL GOBIERNO AUTÓNOMO DESCENTRALIZADO MUNICIPAL DEL CANTÓN SEVILLA DE ORO.**



LEVANTAMIENTO TAQUIMÉTRICO E INFORME DE LINDERACIÓN

PROPIETARIOS:
María Mercedes Ullaguari Yunga

UBICACIÓN GEOGRÁFICA

PROVINCIA:
AZUAY

PARROQUIA:
SEVILLA DE ORO

ESCRITURA-NOTARIA:

CÉDULA N.º:
0101484749

DATOS TECNICOS

FECHA:
10/03/2024

ALTITUD MEDIA:
2435.00 M.S.N.M

ESCRITURA-FECHA DE INSCRIPCIÓN:

ESCALA:
1:500


SUPERFICIE TOTAL:
0.0707Ha.

NUMERO:

REPERTORIO:

PLANO DE UBICACION


7 626067 7 72501

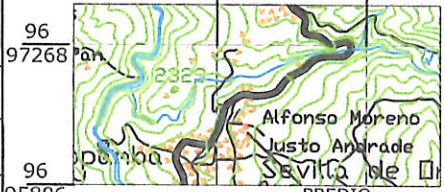

HOJA TOPOGRÁFICA IGM

ESCALA 1:5.000

CUADRICULA UTM (1000 M)
ZONA 17S - DATUM WGS 84

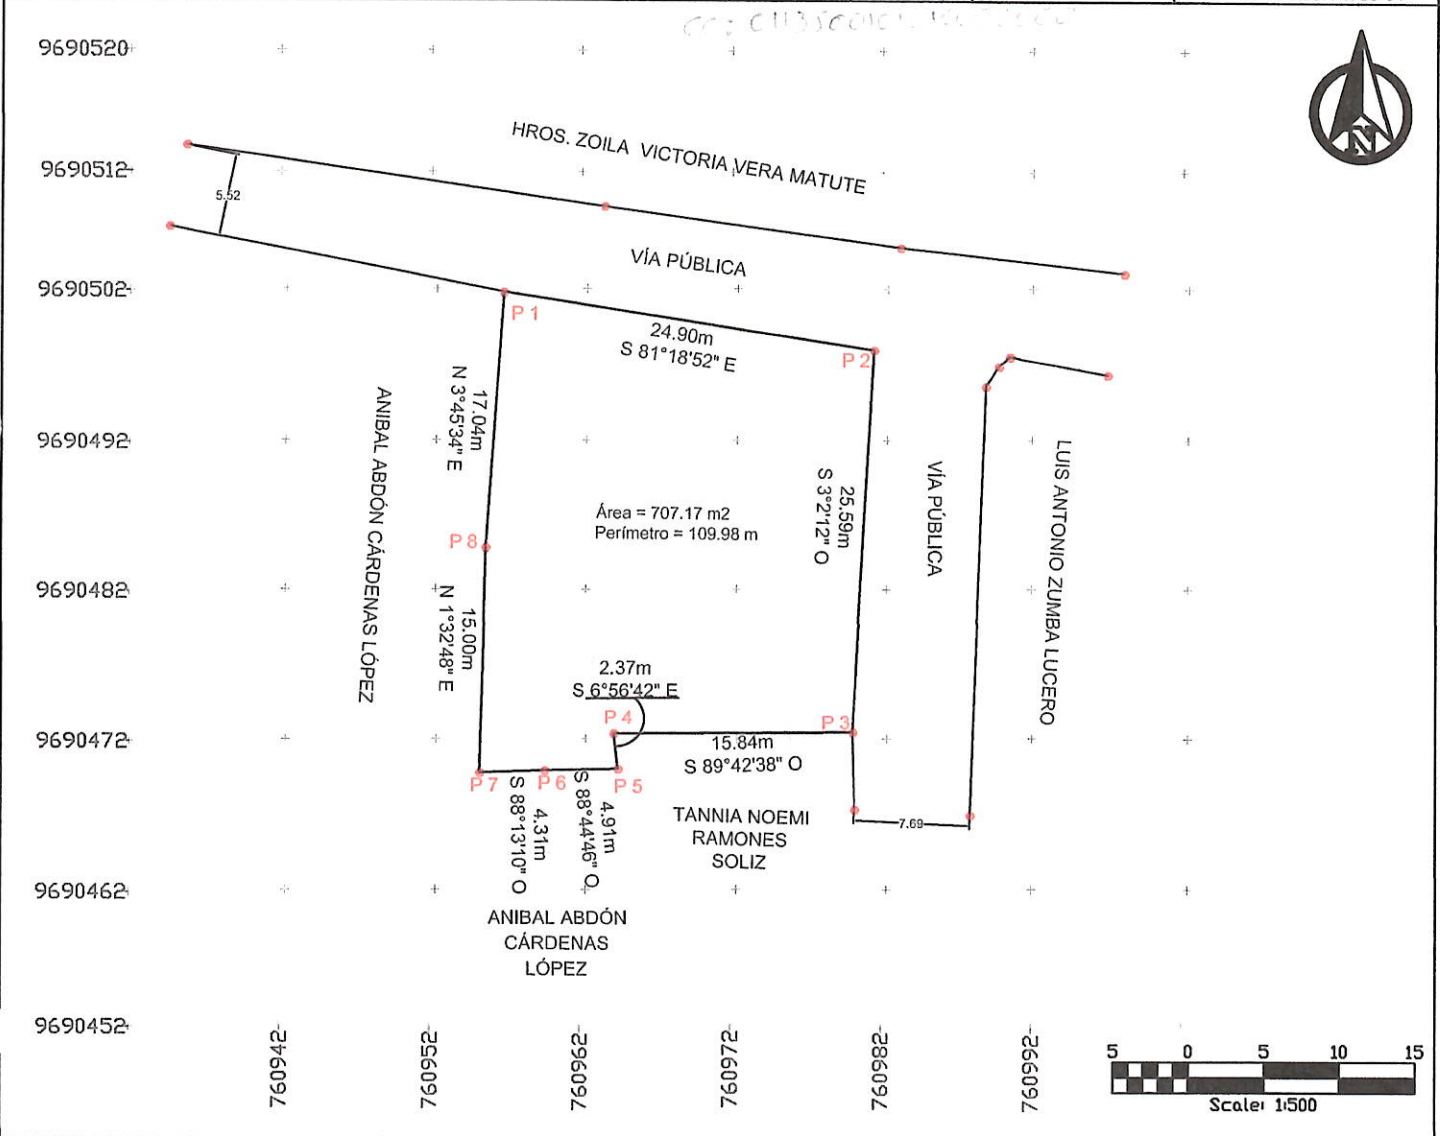

INFORME DE LINDEROS						SISTEMA DE COORDENADAS UTM WGS 84		
LIMITE	VERTICE		DISTANCIA (M)	RUMBO ° ' "	COLINDANTES NOMBRES Y APELLIDOS	PUNTO N		
	DESDE	HASTA				X	Y	
NORTE	P1	P2	24.90m	S 81°18'52" E	VÍA PÚBLICA	P1	760956.83	9690501.94
ESTE	P2	P3	25.59m	S 3°2'12" O	VÍA PÚBLICA	P2	760981.44	9690498.18
SUR	P3	P4	15.84m	S 89°42'38" O	TANNIA NOEMI RAMONES SOLIZ	P3	760980.09	9690472.62
ESTE	P4	P5	2.37m	S 6°56'42" E	TANNIA NOEMI RAMONES SOLIZ	P4	760964.24	9690472.54
SUR	P5	P6	4.91m	S 88°44'46" O	ANIBAL ABDÓN CÁRDENAS LÓPEZ	P5	760964.53	9690470.19
SUR	P6	P7	4.31m	S 88°13'10" O	ANIBAL ABDÓN CÁRDENAS LÓPEZ	P6	760959.62	9690470.08
OESTE	P7	P8	15.00m	N 1°32'48" E	ANIBAL ABDÓN CÁRDENAS LÓPEZ	P7	760955.30	9690469.94
OESTE	P8	P1	17.04m	N 3°45'34" E	ANIBAL ABDÓN CÁRDENAS LÓPEZ	P8	760955.71	9690484.94

PROFESIONAL:


SOLICITANTE:

María Mercedes Ullaguari yunga
Cédula N.º 0101484749

REVISIÓN:

JEFE DE AVALUOS Y CATASTROS

APROBACIÓN:

DIRECCIÓN DE PLANIFICACIÓN