



SECCIÓN DE LA GESTIÓN DE CONTROL MUNICIPAL Y SANCIÓN.

EXTRACTO DE PUBLICACIÓN

RESOLUCIÓN ADMINISTRATIVA No.- 0127-GADMSO-AL-2025. RESOLUCIÓN ADMINISTRATIVA QUE CONTIENE EL ANUNCIO DEL PROYECTO "INTERCONEXIÓN VIAL TUBAN – JURUPILLOS PARTE BAJA".

El Gobierno Autónomo Descentralizado Municipal del cantón Sevilla de Oro pone en conocimiento de la ciudadanía el **Anuncio del Proyecto "INTERCONEXIÓN VIAL TUBAN – JURUPILLOS PARTE BAJA"**, expedido mediante **Resolución Administrativa No. 0127-GADMSO-AL-2025**, de fecha **14 de noviembre de 2025**, suscrita por la Sra. **Rosa Neyda Campoverde Cárdenas**, Alcaldesa Subrogante.

Este anuncio se realiza conforme a la Ley Orgánica de Ordenamiento Territorial, Uso y Gestión de Suelo, para fijar el avalúo de los predios dentro de la zona de influencia y permitir la continuidad del proceso previo a la declaratoria de utilidad pública.

PREDIO CON AFECCIÓN


N. -	CÓDIGO CATASTRAL	PROPIETARIOS	ÁREA TOTAL SEGÚN LEVANTAMIENTO (m ²)	ÁREA DE AFECTACIÓN APROX. (m ²)	PORCENTA JE DE AFECTACIÓN APROX.	OBSERVACIONES
1	N.º 01-13-52-51- 01-003-054-000	señores Carlos Aurelio Garay Marquina y Rosalía Orfelina Córdova Córdova	60.777m ²	3.668,36m ²	6,03%	El bien posee construcción en el predio, pero no será afectada

Información adicional

- El proyecto deberá iniciar en un plazo máximo de tres años.
- Se notificará a los propietarios, herederos y a presuntos desconocidos mediante medios oficiales y página web institucional.
- Se dispone la publicación del anuncio en todos los canales institucionales.

Particular que pongo a su conocimiento para los fines legales correspondientes.

Sevilla de Oro, 18 de noviembre de 2025. **F)** Sra. Rosa Neyda Campoverde Cárdenas, **ALCALDESA SUBROGANTE DEL GOBIERNO AUTÓNOMO DESCENTRALIZADO MUNICIPAL DEL CANTÓN SEVILLA DE ORO.**

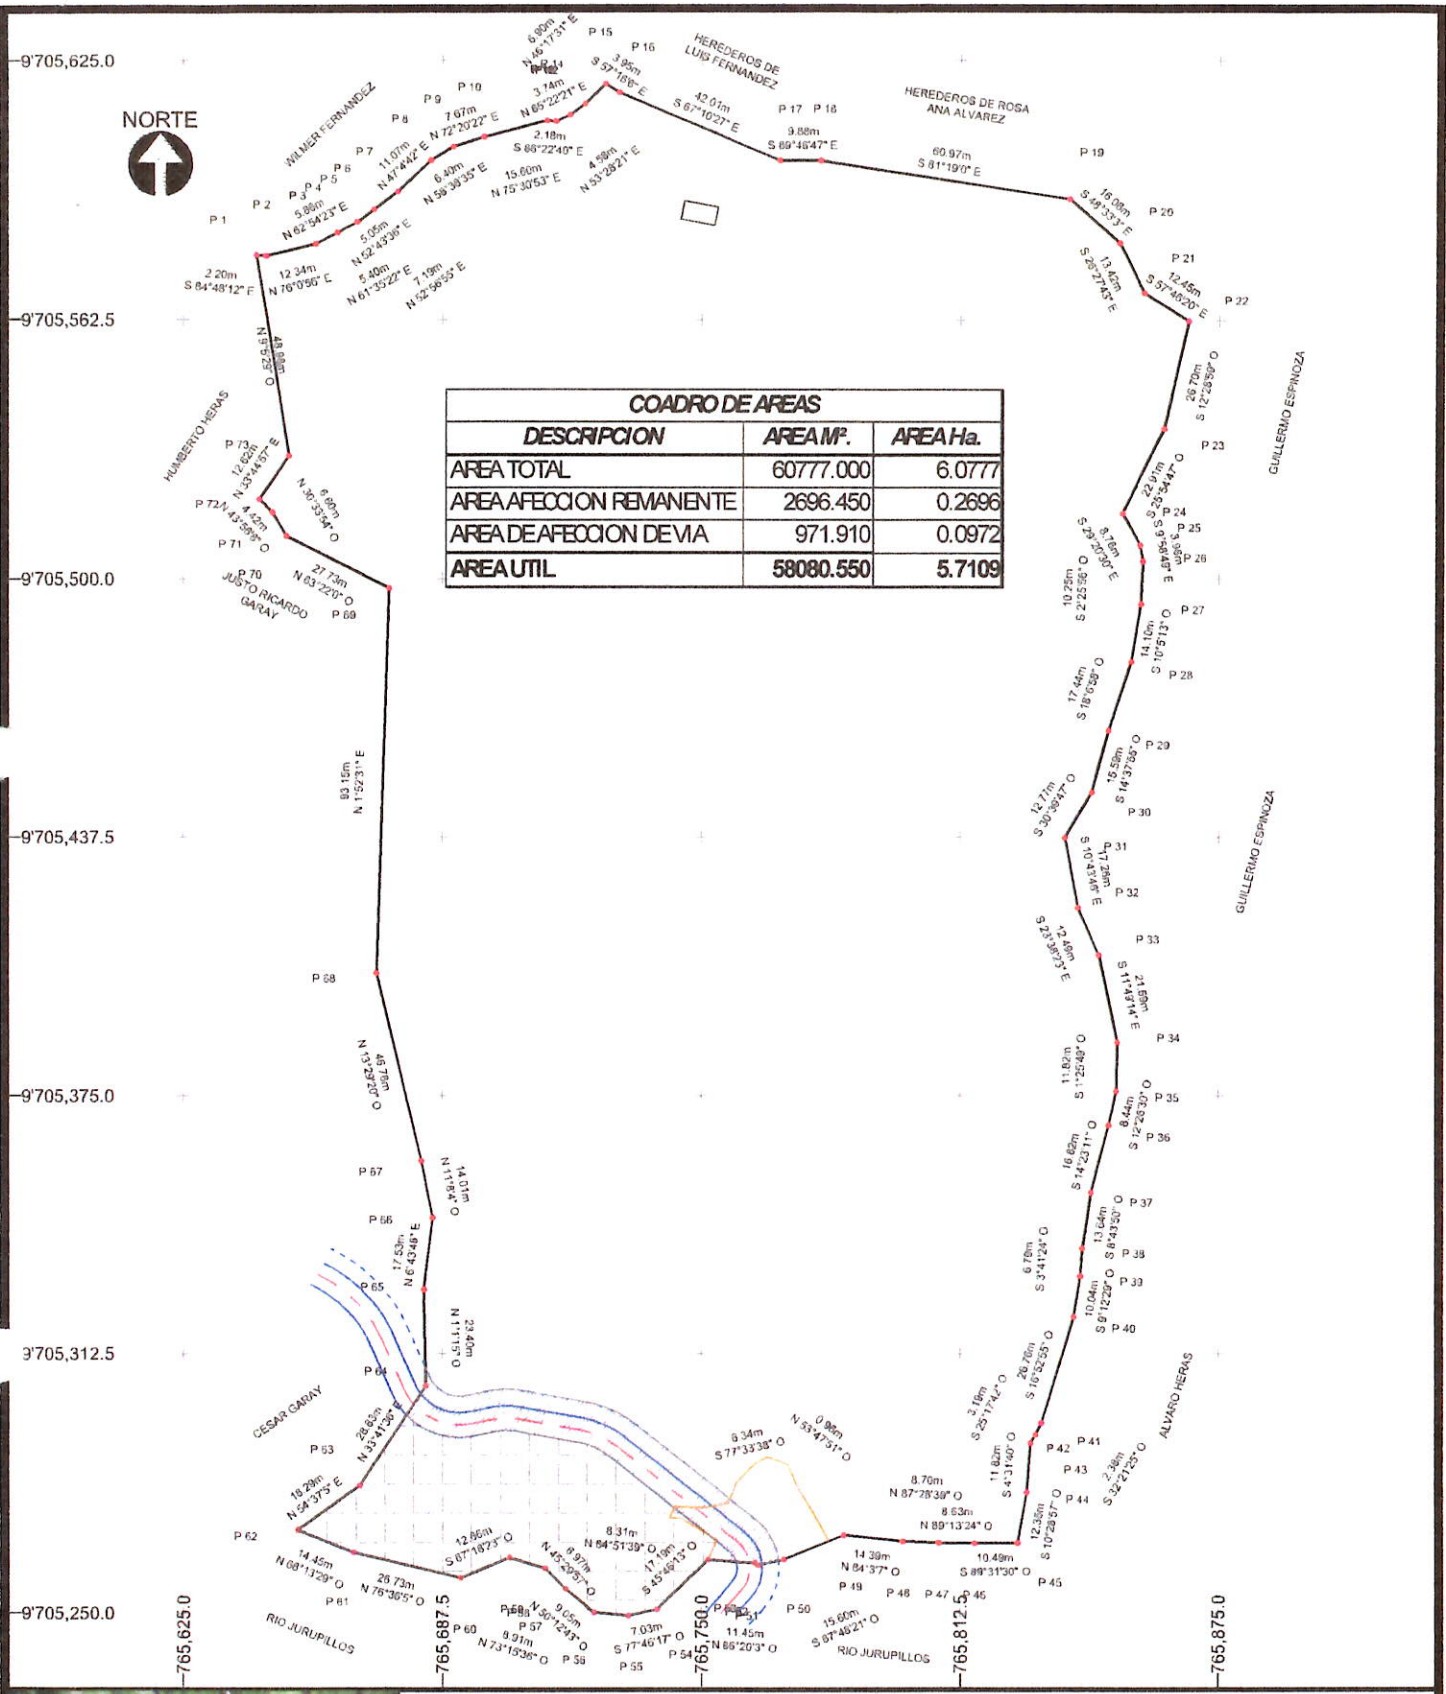

COADRO DE AREAS		
DESCRIPCION	AREA M ²	AREA Ha.
AREA TOTAL	60777.000	6.0777
AREA AFECTACION REMANENTE	2696.450	0.2696
AREA DE AFECTACION DE VIA	971.910	0.0972
AREA UTIL	58080.550	5.7109




UBICACIÓN

- SIMBOLOGIA**
- 1 • Vértice de poligonal
 - ÁREA AFECTACIÓN VIA
 - PROYECTO DE VIA
 - PREDIO
 - EJE DE VIA
 - ÁREA AFECTACIÓN REMANENTE

NOTAS

- Sistema de coordenadas U.T.M. - W.G.S. - 84.

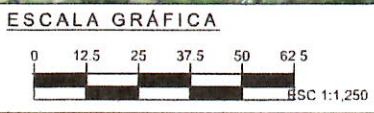

Perimetro = 1,093.055 m
Área = 60,777.000 m²

G.A.D

SEVILLA DE ORO

CORDOVA ROSALIA

Ubicación: AZUAY-SEVILLA DE ORO-PALMAS-JURUPILLOS

Elaboró: D. TÉCNICO.

Fecha: 04 de AGOSTO de 2025

Revisó: DIRECCIÓN

Escala: 1:1,250-A3

CUADRO DE CONSTRUCCIÓN						
LADO		ÁNGULO INTERNO	RUMBO	DISTANCIA	COORDENADAS	
EST	PV				X	Y
P 1	P 2	75°42'43"	S 84°48'12" E	2.20	765,642.56	9705,577.96
P 2	P 3	199°10'52"	N 76°0'56" E	12.34	765,644.75	9705,577.76
P 3	P 4	193°6'33"	N 62°54'23" E	5.86	765,656.73	9705,580.75
P 4	P 5	181°19'1"	N 61°35'22" E	5.40	765,661.95	9705,583.42
P 5	P 6	188°51'46"	N 62°43'36" E	5.05	765,666.70	9705,585.99
P 6	P 7	179°46'41"	N 52°56'55" E	7.19	765,670.72	9705,589.05
P 7	P 8	185°52'13"	N 47°44'2" E	11.07	765,676.47	9705,593.38
P 8	P 9	168°26'7"	N 58°38'35" E	6.40	765,684.58	9705,600.92
P 9	P 10	166°18'13"	N 72°20'22" E	7.67	765,690.04	9705,604.25
P 10	P 11	176°49'29"	N 75°30'53" E	16.60	765,697.35	9705,606.58
P 11	P 12	161°53'33"	S 86°22'40" E	2.18	765,712.45	9705,610.48
P 12	P 13	208°14'59"	N 65°22'21" E	3.74	765,714.63	9705,610.34
P 13	P 14	191°53'59"	N 53°28'21" E	4.58	765,718.03	9705,611.90
P 14	P 15	187°10'51"	N 46°17'31" E	6.90	765,721.72	9705,614.63
P 15	P 16	103°33'36"	S 57°16'6" E	3.95	765,726.71	9705,619.40
P 16	P 17	189°54'22"	S 67°10'27" E	42.01	765,730.03	9705,617.27
P 17	P 18	202°36'19"	S 89°46'47" E	9.88	765,768.74	9705,600.97
P 18	P 19	171°32'13"	S 81°19'0" E	60.97	765,778.62	9705,600.93
P 19	P 20	147°14'3"	S 48°33'3" E	16.08	765,838.89	9705,591.73
P 20	P 21	157°54'40"	S 26°27'43" E	13.42	765,850.94	9705,581.09
P 21	P 22	211°18'37"	S 57°46'20" E	12.45	765,856.92	9705,569.07
P 22	P 23	109°44'41"	S 12°28'59" O	26.70	765,867.46	9705,562.43
P 23	P 24	166°34'12"	S 25°54'47" O	22.91	765,861.89	9705,536.36
P 24	P 25	235°15'17"	S 29°20'30" E	8.76	765,851.68	9705,515.75
P 25	P 26	160°38'19"	S 9°58'49" E	3.96	765,855.97	9705,508.11
P 26	P 27	167°35'15"	S 2°25'56" O	10.25	765,856.66	9705,504.21
P 27	P 28	172°20'44"	S 10°5'13" O	14.10	765,856.22	9705,493.97
P 28	P 29	171°58'15"	S 18°6'58" O	17.44	765,853.75	9705,480.08
P 29	P 30	183°29'3"	S 14°37'55" O	15.59	765,848.33	9705,463.50
P 30	P 31	163°58'8"	S 30°39'47" O	12.77	765,844.39	9705,448.42
P 31	P 32	221°23'32"	S 10°43'46" E	17.26	765,837.88	9705,437.44
P 32	P 33	192°54'37"	S 23°38'23" E	12.49	765,841.09	9705,420.47
P 33	P 34	168°10'51"	S 11°49'14" E	21.59	765,846.10	9705,409.04
P 34	P 35	168°44'57"	S 1°25'49" O	11.82	765,850.52	9705,387.91
P 35	P 36	168°57'19"	S 12°28'30" O	8.44	765,850.22	9705,376.09
P 36	P 37	178°5'19"	S 14°23'11" O	16.82	765,848.40	9705,367.85
P 37	P 38	185°39'21"	S 8°43'50" O	13.64	765,844.22	9705,351.56
P 38	P 39	185°2'26"	S 3°41'24" O	6.79	765,842.15	9705,338.07
P 39	P 40	174°28'55"	S 9°12'29" O	10.04	765,841.71	9705,331.29
P 40	P 41	172°19'34"	S 16°52'55" O	26.76	765,840.11	9705,321.38
P 41	P 42	171°35'14"	S 25°17'42" O	3.19	765,832.34	9705,295.78
P 42	P 43	172°58'17"	S 32°21'25" O	2.38	765,830.97	9705,292.90
P 43	P 44	207°49'45"	S 4°31'40" O	11.82	765,829.70	9705,290.88
P 44	P 45	174°2'43"	S 10°28'57" O	12.35	765,828.77	9705,279.10
P 45	P 46	100°57'27"	S 89°31'30" O	10.49	765,826.52	9705,266.96
P 46	P 47	178°44'54"	N 89°13'24" O	8.63	765,816.03	9705,266.87
P 47	P 48	178°15'15"	N 87°28'39" O	8.70	765,807.39	9705,266.99
P 48	P 49	176°34'28"	N 84°3'7" O	14.39	765,798.70	9705,267.37
P 49	P 50	208°8'32"	S 67°48'21" O	15.60	765,784.39	9705,268.86
P 50	P 51	170°14'43"	S 77°33'38" O	6.34	765,769.94	9705,262.97
P 51	P 52	131°21'28"	N 53°47'51" O	0.96	765,763.75	9705,261.61
P 52	P 53	212°32'12"	N 86°20'3" O	11.45	765,762.98	9705,262.17
P 53	P 54	227°53'44"	S 45°46'13" O	17.19	765,761.55	9705,262.91
P 54	P 55	147°59'57"	S 77°46'17" O	7.03	765,739.24	9705,260.92
P 55	P 56	162°37'55"	N 84°51'39" O	8.31	765,732.36	9705,249.43
P 56	P 57	145°21'4"	N 50°12'43" O	9.05	765,724.08	9705,250.17
P 57	P 58	175°17'14"	N 45°29'57" O	6.97	765,717.13	9705,255.96
P 58	P 59	207°45'39"	N 73°15'36" O	8.91	765,712.16	9705,260.85
P 59	P 60	219°26'1"	S 67°18'23" O	12.66	765,703.63	9705,263.41
P 60	P 61	143°54'28"	N 76°36'5" O	26.73	765,691.95	9705,258.53
P 61	P 62	171°37'24"	N 68°13'29" O	14.45	765,665.95	9705,264.72
P 62	P 63	57°9'26"	N 54°37'5" E	18.29	765,652.53	9705,270.09
P 63	P 64	200°55'29"	N 33°41'36" E	28.83	765,667.44	9705,280.68
P 64	P 65	214°42'52"	N 1°11'15" O	23.40	765,693.44	9705,304.67
P 65	P 66	172°14'56"	N 6°43'48" E	17.53	765,683.02	9705,328.07
P 66	P 67	197°51'52"	N 11°8'4" O	14.01	765,685.08	9705,345.47
P 67	P 68	182°21'16"	N 13°29'20" O	46.78	765,682.37	9705,359.22
P 68	P 69	164°38'10"	N 1°52'31" E	93.15	765,671.46	9705,404.71
P 69	P 70	245°14'30"	N 63°22'0" O	27.73	765,674.51	9705,497.81
P 70	P 71	147°11'54"	N 30°33'54" O	6.60	765,649.72	9705,510.24
P 71	P 72	193°22'15"	N 43°56'8" O	4.42	765,646.36	9705,515.93
P 72	P 73	102°18'54"	N 33°44'57" E	12.62	765,643.29	9705,519.11
P 73	P 1	222°50'26"	N 9°5'29" O	48.98	765,650.30	9705,529.60
Perímetro = 1,093.055m				Área = 60,777.000m²		



UBICACIÓN


SIMBOLOGÍA

- 1 • Vértice de poligonal
- ÁREA AFECCIÓN VIA
- PROYECTO DE VIA
- PREDIO
- EJE DE VIA
- ÁREA AFECCIÓN REMANENTE

NOTAS

- Sistema de coordenadas U.T.M. - W.G.S. - 84.

ESCALA GRÁFICA

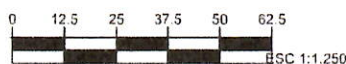

Perímetro = 1,093.055 m
Área = 60,777.000 m²

G.A.D. SEVILLA DE ORO	
CORDOVA ROSALIA	
AZUAY-SEVILLA DE ORO-PALMAS-JURUPILLOS	
DIRECCIÓN DE PLANIFICACIÓN	
Elaboró	D. TÉCNICO.
Revisó	DIRECCIÓN
Fecha	04 de AGOSTO de 2025
Escala	1:1,250-A3